

ฝ่ายพัสดุ
เลขที่รับ 1208
วันที่ 3 ส.ค. 2561
เวลา 15.11



สำนักงานคณะกรรมการอาหารและยา
เลขที่รับ 29110
วันที่ 31 ก.ค. 2561
เวลา 11.42

ที่ มท ๐๗๔.๓/ว ๑๑ ๕๗ ๓

กรมโยธาธิการและผังเมือง
๒๑๘/๑ ถนนพระรามที่ ๖
เขตพญาไท กทม. ๑๐๔๐๐

๒๑๐ กรกฎาคม ๒๕๖๑

เรื่อง การวางและจัดทำผังเมืองรวมชุมชนลี้ จังหวัดลำพูน

เรียน ผู้อำนวยการสำนักงานคณะกรรมการอาหารและยา

ห้องรองเลขาธิการ ()
เลขที่รับ 6169
วันที่ 1 ส.ค. 2561
เวลา 9.40

- สิ่งที่ส่งมาด้วย ๑. คำบรรยายเขตผังเมืองรวมชุมชนลี้ จังหวัดลำพูน จำนวน ๑ แผ่น
๒. แผนที่แสดงเขตท้องที่ที่จะวางและจัดทำผังเมืองรวมชุมชนลี้ จังหวัดลำพูน ขนาด A๓ จำนวน ๑ แผ่น
๓. แผนที่แสดงเขตท้องที่ที่จะวางและจัดทำผังเมืองรวมชุมชนลี้ จังหวัดลำพูน บนแผนที่ของกรมแผนที่ทหาร ขนาด A๓ จำนวน ๑ แผ่น

ด้วยกรมโยธาธิการและผังเมือง ได้มีการกำหนดเขตท้องที่ที่จะวางและจัดทำผังเมืองรวมชุมชนลี้ จังหวัดลำพูน บริเวณพื้นที่ตามสิ่งที่ส่งมาด้วย เพื่อดำเนินการออกกฎกระทรวงให้ใช้บังคับผังเมืองรวมตามพระราชบัญญัติการผังเมือง พ.ศ. ๒๕๑๘

ฉะนั้น หากหน่วยงานของท่านมีที่ดิน ถนน ภูมิหาย หรือระเบียบ รวมทั้งโครงการก่อสร้างอาคารต่าง ๆ ในบริเวณพื้นที่ที่จะวางและจัดทำผังเมืองรวมชุมชนลี้ จังหวัดลำพูน ที่ได้ลงนามอนุญาต/อนุมัติแล้ว ขอได้โปรดแจ้งรายละเอียดพร้อมส่งสำเนาเอกสารที่เกี่ยวข้องให้กรมโยธาธิการและผังเมืองทราบ ภายในระยะเวลา ๙๐ วัน นับตั้งแต่ได้รับหนังสือฉบับนี้ เพื่อใช้เป็นข้อมูลประกอบการวางและจัดทำผังเมืองรวมดังกล่าว และถ้ามีความเห็นข้อเสนอแนะประการใดเกี่ยวกับการวางผังเมืองรวมในพื้นที่ดังกล่าว โปรดแจ้งให้กรมโยธาธิการและผังเมืองทราบด้วยจะขอบคุณยิ่ง

เรียน หัวหน้าฝ่าย.....

ขอแสดงความนับถือ

เพื่อโปรดทราบและพิจารณา

เรียน เลขาธิการ (ร.3)

เพื่อโปรดทราบและพิจารณา

ต่อไปด้วย จะเป็นพระคุณ

(นางทิพยา ตั้งสิริสรวง)

เลขานุการกรม 31 ก.ค. 2561

(นายโอฬาร ศักยโรจน์กุล)
รองอธิบดี ปฏิบัติราชการแทน
อธิบดีกรมโยธาธิการและผังเมือง

ดำเนินการต่อไปด้วย จะเป็นพระคุณ
(นางทิพยา ตั้งสิริสรวง)

เลขานุการกรม E2 ส.ค. 2561

มอบสำนัก/กอง.....พิจารณา

(นายสมชาย ปรียาทรกิจ)

รองเลขาธิการ ปฏิบัติราชการแทน
เลขาธิการคณะกรรมการอาหารและยา

สำนักวิศวกรรมผังเมือง ส่วนแผนที่

โทร. ๐ ๒๒๐๑ ๘๑๐๓

โทรสาร ๐ ๒๒๔๕ ๙๙๖๐


คำบรรยายเขตผังเมืองรวมชุมชนลี้ จังหวัดลำพูน

ผังเมืองรวมชุมชนลี้ ตั้งอยู่ในอำเภอลี้ จังหวัดลำพูน เนื้อที่ประมาณ ๑,๗๑๙.๔๔ ตารางกิโลเมตร (ที่มา: จากการวัดพื้นที่ด้วยระบบสารสนเทศทางภูมิศาสตร์ (GIS) โดยสำนักงานโยธาธิการและผังเมืองจังหวัดลำพูน, ๒๕๖๐) ครอบคลุมพื้นที่เต็มทั้งอำเภอลี้ ประกอบด้วย ๘ ตำบล ได้แก่ ตำบลศรีวิชัย ตำบลแม่ตืน ตำบลป่าไผ่ ตำบลลี้ ตำบลดงคำ ตำบลนาทราย ตำบลแม่ลาน และตำบลก้อ โดยคิดเป็นร้อยละ ๓๘.๑๖ ของพื้นที่จังหวัดลำพูน โดยมีพื้นที่ส่วนใหญ่เป็นภูเขาคิดเป็นร้อยละ ๘๘ ของพื้นที่ทั้งหมดของอำเภอลี้ มีขอบเขตดังนี้

ด้านเหนือ	จดเส้นแบ่งเขตการปกครองระหว่างอำเภอลี้กับอำเภอบ้านโฮ่ง จังหวัดลำพูน
ด้านตะวันออก	จดเส้นแบ่งเขตการปกครองระหว่างอำเภอลี้กับอำเภอทุ่งหัวช้าง จังหวัดลำพูน และเส้นแบ่งเขตการปกครองระหว่างจังหวัดลำพูนกับจังหวัดลำปาง
ด้านใต้	จดเส้นแบ่งเขตการปกครองระหว่างจังหวัดลำพูนกับจังหวัดลำปาง และเส้นแบ่งเขตการปกครองระหว่างจังหวัดลำพูนกับจังหวัดตาก
ด้านตะวันตก	จดกึ่งกลางแม่น้ำปิง ซึ่งเป็นเส้นแบ่งเขตการปกครองระหว่างจังหวัดลำพูนกับจังหวัดตาก และเส้นแบ่งเขตการปกครองระหว่างจังหวัดลำพูนกับจังหวัดเชียงใหม่

มาตราส่วน 1:150,000

0 5 10 20 กิโลเมตร

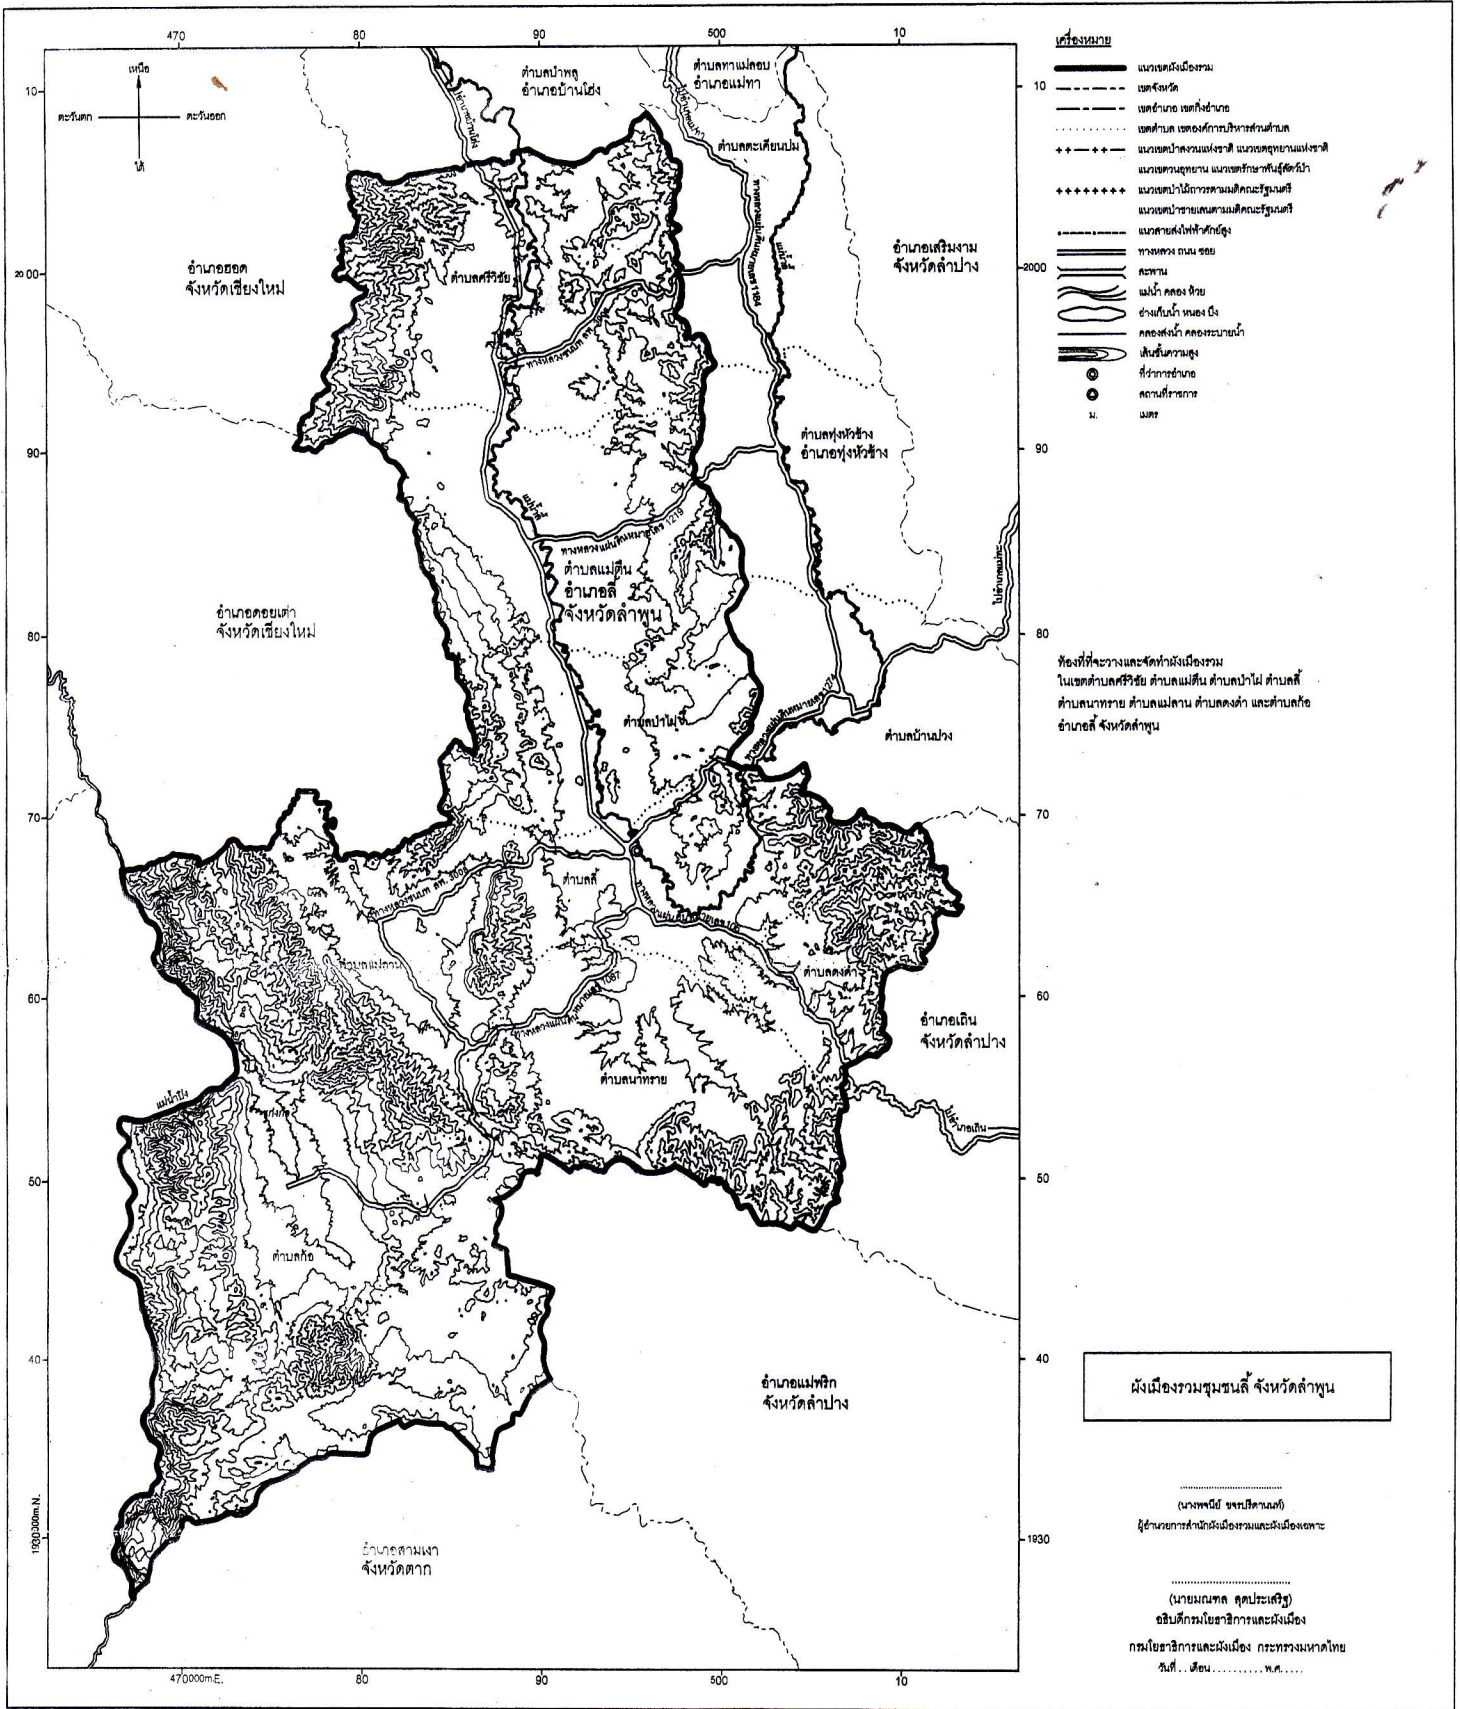


UTM WGS 84-47N.

แผนที่แสดงเขตท้องที่ที่จะวางและจัดทำผังเมืองรวมชุมชน
อำเภอสี จังหวัดลำพูน

สิ่งที่ส่งมาด้วย 3

มาตราส่วน 1:150,000
0 5 10 20 กิโลเมตร

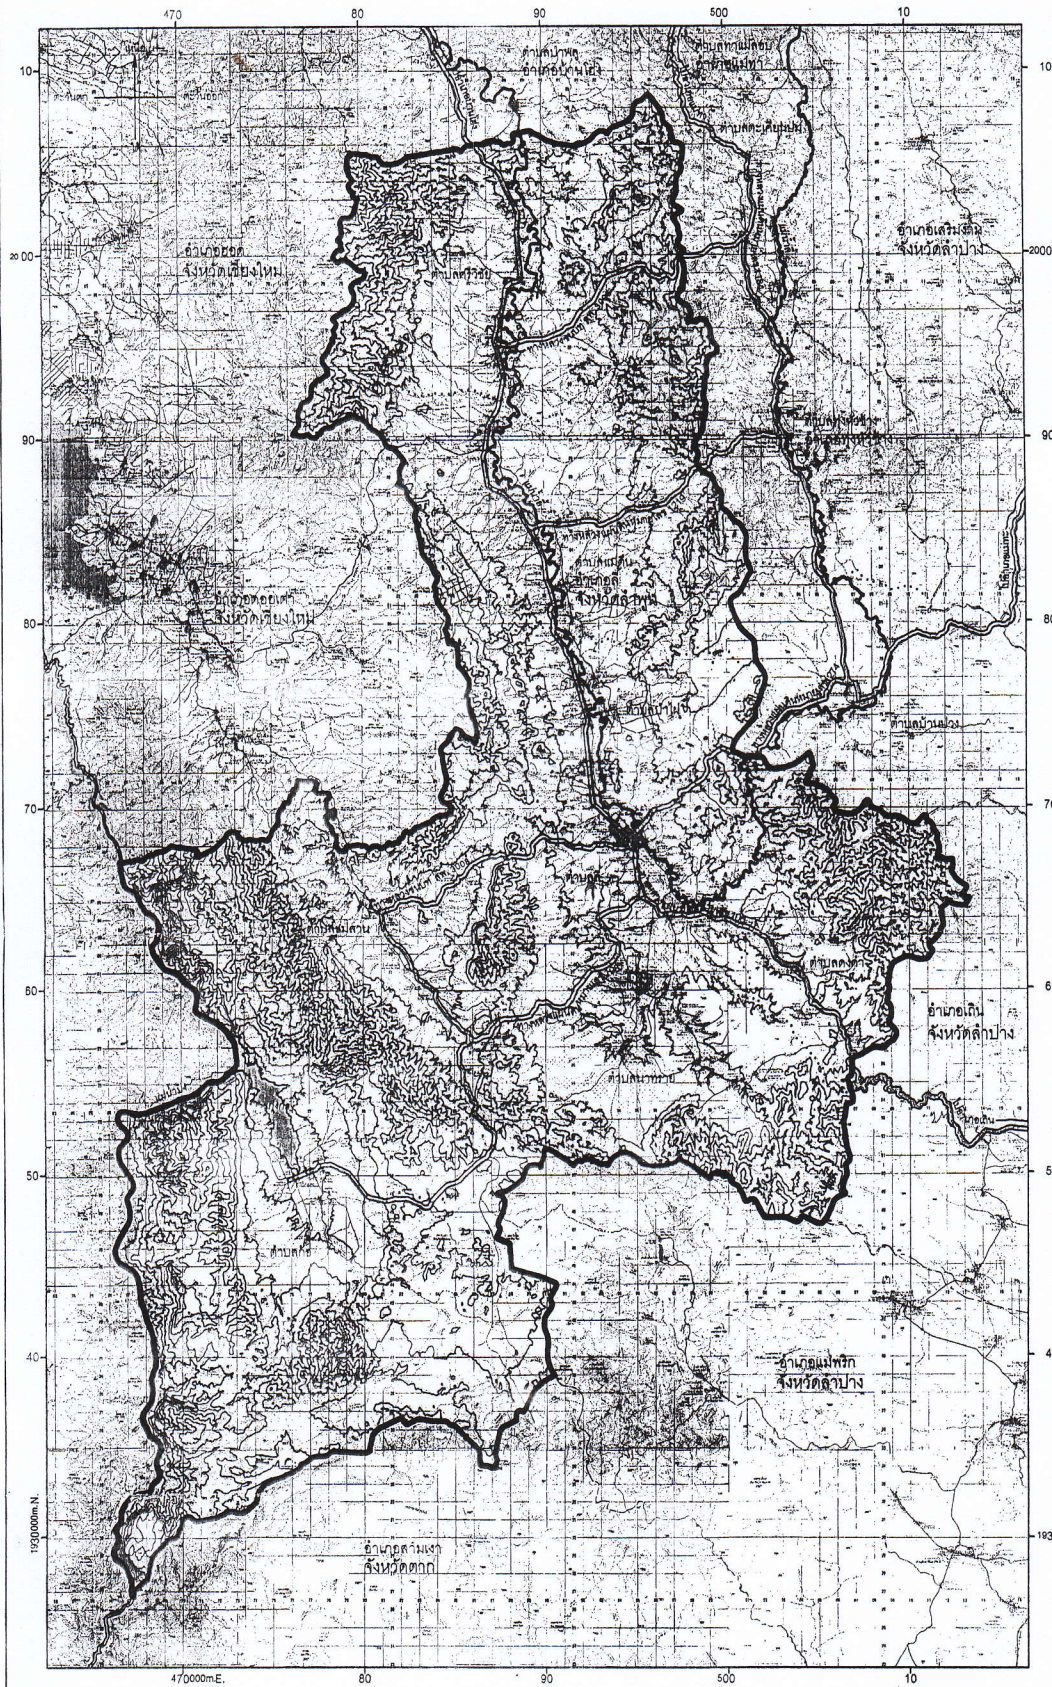

เครื่องหมาย

- แนวเขตผังเมืองรวม
- เขตจังหวัด
- เขตอำเภอ เขตกิ่งอำเภอ
- เขตตำบล เขตองค์การบริหารส่วนตำบล
- แนวเขตป่าสงวนแห่งชาติ แนวเขตอุทยานแห่งชาติ
- แนวเขตอุทยานแห่งชาติ แนวเขตที่กั้นใช้สัตว์ป่า
- +++++ แนวเขตป่าไม้การสงวนและเขตอุทยานแห่งชาติ
- แนวเขตป่าชายเลนตามมติคณะรัฐมนตรี
- แนวเขตสงวนชีวมณฑล
- ทหารกอง ถนน ขอบ
- คลอง
- แม่น้ำ คลอง ห้วย
- ลำน้ำ คลอง ห้วย
- คลองส่งน้ำ คลองระบายน้ำ
- เส้นเชื่อมทางหลวง
- ที่ทำการอำเภอ
- สถานีราชการ
- เมือง

ท้องที่ที่จะวางและจัดทำผังเมืองรวม
ในเขตตำบลศรีวิชัย ตำบลแม่ตื่น ตำบลป่าไม้ ตำบลสี
ตำบลสนทราญ ตำบลแม่ลาน ตำบลคงคำ และตำบลก้อ
อำเภอสี จังหวัดลำพูน

ผังเมืองรวมชุมชน อำเภอสี จังหวัดลำพูน

(นางเจนิษฐ์ ขจรวิเศษกุล)
ผู้อำนวยการสำนักงานผังเมืองและผังเมือง

(นายสมพล สุดประเสริฐ)
อธิบดีกรมโยธาธิการและผังเมือง
กรมโยธาธิการและผังเมือง กระทรวงมหาดไทย
วันที่ ... เดือน ... พ.ศ.