

ฝ่ายพัสดุ
เลขที่รับ 242
วันที่ 2 ก.พ. 2561
เวลา 8.16



สำนักงานคณะกรรมการอาหารและยา
เลขที่รับ 4786
วันที่ 7 ก.พ. 2561
เวลา 13.54

ที่ มท ๐๗๑๔.๓/ว ๑๔๒๖

กรมโยธาธิการและผังเมือง
๒๑๘/๑ ถนนพระรามที่ ๖
เขตพญาไท กทม. ๑๐๔๐๐

๒๓ มกราคม ๒๕๖๑

เรื่อง การวางและจัดทำผังเมืองรวมชุมชนพรานกระต่าย จังหวัดกำแพงเพชร

เรียน ผู้อำนวยการสำนักงานคณะกรรมการอาหารและยา

ห้องรองเลขาธิการ ()
เลขที่รับ 1019
วันที่ 8 ก.พ. 2561
เวลา 9.19

- สิ่งที่ส่งมาด้วย ๑. คำบรรยายแนวเขตผังเมืองรวมชุมชนพรานกระต่าย จังหวัดกำแพงเพชร จำนวน ๑ แผ่น
๒. แผนที่แสดงเขตท้องที่ที่จะวางและจัดทำผังเมืองรวมชุมชนพรานกระต่าย จังหวัดกำแพงเพชร ขนาด A๓ จำนวน ๑ แผ่น
๓. แผนที่แสดงเขตท้องที่ที่จะวางและจัดทำผังเมืองรวมชุมชนพรานกระต่าย จังหวัดกำแพงเพชร บนแผนที่ของกรมแผนที่ทหาร ขนาด A๓ จำนวน ๑ แผ่น

ด้วยกรมโยธาธิการและผังเมือง ได้มีการกำหนดเขตท้องที่ที่จะวางและจัดทำผังเมืองรวมชุมชนพรานกระต่าย จังหวัดกำแพงเพชร บริเวณพื้นที่ตามสิ่งที่ส่งมาด้วย เพื่อดำเนินการออกกฎกระทรวงให้ใช้บังคับผังเมืองรวม ตามพระราชบัญญัติการผังเมือง พ.ศ. ๒๕๑๘

ฉะนั้น หากหน่วยงานของท่านมีที่ดิน ถนน ภูมิหาย หรือระเบียบ รวมทั้งโครงการก่อสร้างอาคารต่าง ๆ ในบริเวณพื้นที่ที่จะวางและจัดทำผังเมืองรวมชุมชนพรานกระต่าย จังหวัดกำแพงเพชร ที่ได้ลงนามอนุญาต/อนุมัติแล้ว ขอได้โปรดแจ้งรายละเอียดพร้อมส่งสำเนาเอกสารที่เกี่ยวข้องให้กรมโยธาธิการและผังเมืองทราบภายในระยะเวลา ๖๐ วัน นับตั้งแต่ได้รับหนังสือฉบับนี้ เพื่อใช้เป็นข้อมูลประกอบการวางและจัดทำผังเมืองรวมดังกล่าว และถ้ามีความเห็น ข้อเสนอแนะประการใดเกี่ยวกับการวางผังเมืองรวมในพื้นที่ดังกล่าว โปรดแจ้งให้กรมโยธาธิการและผังเมืองทราบด้วย จะขอบคุณยิ่ง

เรียน เลขาธิการ (๖.3)

เพื่อโปรดทราบและพิจารณา

ต่อไปด้วย จะเป็นพระคุณ

(นางทิพย์ฯ ตั้งสิริสงวน)

เลขานุการกรม 7 ก.พ. 2561

ขอแสดงความนับถือ

(นางอโณทัย สักกะโรจน์กุล)

รองอธิบดี ปฏิบัติราชการแทน

อธิบดีกรมโยธาธิการและผังเมือง

เพื่อโปรดทราบและพิจารณา

ดำเนินการต่อไปด้วย จะเป็นพระคุณ

(นางทิพย์ฯ ตั้งสิริสงวน)

เลขานุการกรม

8 ก.พ. 2561

มอบสำนัก/กอง.....พิจารณา

(นางสาววรรณี ธนรัชชนันท์)

เจ้าพนักงานพัสดุชำนาญงาน

รักษาการในตำแหน่งหัวหน้าฝ่ายพัสดุ

12 ก.พ. 61

สำนักวิศวกรรมผังเมือง ส่วนแผนที่

โทร. ๐ ๒๒๐๑ ๘๑๐๑

โทรสาร ๐ ๒๒๔๕ ๙๙๖๐

(นายสมชาย ปรีชาทักษิณ)

รองเลขาธิการ ปฏิบัติราชการแทน
เลขาธิการคณะกรรมการอาหารและยา

คำบรรยายแนวเขตผังเมืองรวมชุมชนพราณกระต่าย
อำเภอพราณกระต่าย จังหวัดกำแพงเพชร

ขอบเขตพื้นที่ที่จะวางผังเมืองรวมชุมชนพราณกระต่าย จังหวัดกำแพงเพชร อยู่ในเขตการปกครองของอำเภอพราณกระต่าย จังหวัดกำแพงเพชร ประกอบไปด้วย ๑๐ ตำบล ได้แก่ ตำบลวังควง ตำบลท่าไม้ ตำบลห้วยยั้ง ตำบลหนองหัววัว ตำบลวังตะแบก ตำบลคลองพิไกร ตำบลลำกระต่ายทอง ตำบลคุ้ยบ้านโอง ตำบลเขาคีรีส และตำบลพราณกระต่าย รวมพื้นที่วางผังประมาณ ๘๙๕.๙๗ ตารางกิโลเมตร หรือประมาณ ๕๕๙,๙๘๑.๒๕ ไร่ โดยมีขอบเขต ดังนี้

ทิศเหนือ ติดต่อกับ จังหวัดสุโขทัย โดยมีแนวเขตเริ่มต้นจากเส้นแบ่งเขตการปกครองระหว่าง จังหวัดกำแพงเพชรกับจังหวัดสุโขทัย ไปทางทิศตะวันตกเฉียงเหนือ ตามเส้นแบ่งเขตการปกครองระหว่าง จังหวัดกำแพงเพชรกับจังหวัดสุโขทัย จนบรรจบกับเส้นแบ่งเขตการปกครองระหว่างอำเภอพราณกระต่ายกับอำเภอลานกระบือ

ทิศตะวันออก ติดต่อกับ เส้นแบ่งเขตการปกครองระหว่างอำเภอพราณกระต่ายกับอำเภอลานกระบือ ไปทางทิศตะวันตกเฉียงใต้ ตามเส้นแบ่งเขตการปกครองระหว่างอำเภอพราณกระต่ายกับอำเภอลานกระบือ จนบรรจบกับเส้นแบ่งเขตการปกครองระหว่างอำเภอพราณกระต่ายกับอำเภอเมืองกำแพงเพชร


ทิศใต้ ติดต่อกับ เส้นแบ่งเขตการปกครองระหว่างอำเภอพราณกระต่ายกับอำเภอเมืองกำแพงเพชร ไปทางทิศตะวันตกเฉียงใต้ ตามเส้นแบ่งเขตการปกครองระหว่างอำเภอพราณกระต่ายกับอำเภอเมืองกำแพงเพชร จนบรรจบกับเส้นแบ่งเขตการปกครองระหว่างอำเภอพราณกระต่ายกับอำเภอโกสัมพีนคร

ทิศตะวันตก ติดต่อกับ เส้นแบ่งเขตการปกครองระหว่างอำเภอพราณกระต่ายกับอำเภอโกสัมพีนคร ไปทางทิศตะวันตกเฉียงเหนือตามเส้นแบ่งเขตการปกครองระหว่างอำเภอพราณกระต่ายกับอำเภอโกสัมพีนคร จนบรรจบกับเส้นแบ่งเขตการปกครองระหว่างจังหวัดกำแพงเพชรกับจังหวัดตาก ไปทางทิศตะวันตกเฉียงเหนือตามเส้นแบ่งเขตการปกครองระหว่างจังหวัดกำแพงเพชรกับจังหวัดตากจนบรรจบกับเส้นแบ่งเขตการปกครองระหว่างจังหวัดกำแพงเพชรกับจังหวัดสุโขทัย

ในเขตพื้นที่ผังเมืองรวมชุมชนพราณกระต่าย มีพื้นที่ครอบคลุมเขตการปกครองส่วนท้องถิ่น ๔ เทศบาล ๗ องค์การบริหารส่วนตำบล ดังนี้


๑. เทศบาลตำบลพราณกระต่าย
๒. เทศบาลตำบลบ้านพราณ
๓. เทศบาลตำบลคลองพิไกร
๔. เทศบาลตำบลเขาคีรีส
๕. องค์การบริหารส่วนตำบลหนองหัววัว
๖. องค์การบริหารส่วนตำบลท่าไม้
๗. องค์การบริหารส่วนตำบลวังควง
๘. องค์การบริหารส่วนตำบลวังตะแบก
๙. องค์การบริหารส่วนตำบลคุ้ยบ้านโอง
๑๐. องค์การบริหารส่วนตำบลลำกระต่ายทอง
๑๑. องค์การบริหารส่วนตำบลห้วยยั้ง

มาตราส่วน 1:150,000

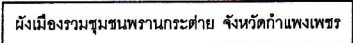

แผนที่แสดงเขตท้องที่ที่จะวางและจัดทำผังเมืองรวมชุมชนพารานกระต่าย
อำเภอพารานกระต่าย จังหวัดกำแพงเพชร

มาตราส่วน 1:150,000
0 1 2 3 4 5 10 15 กิโลเมตร

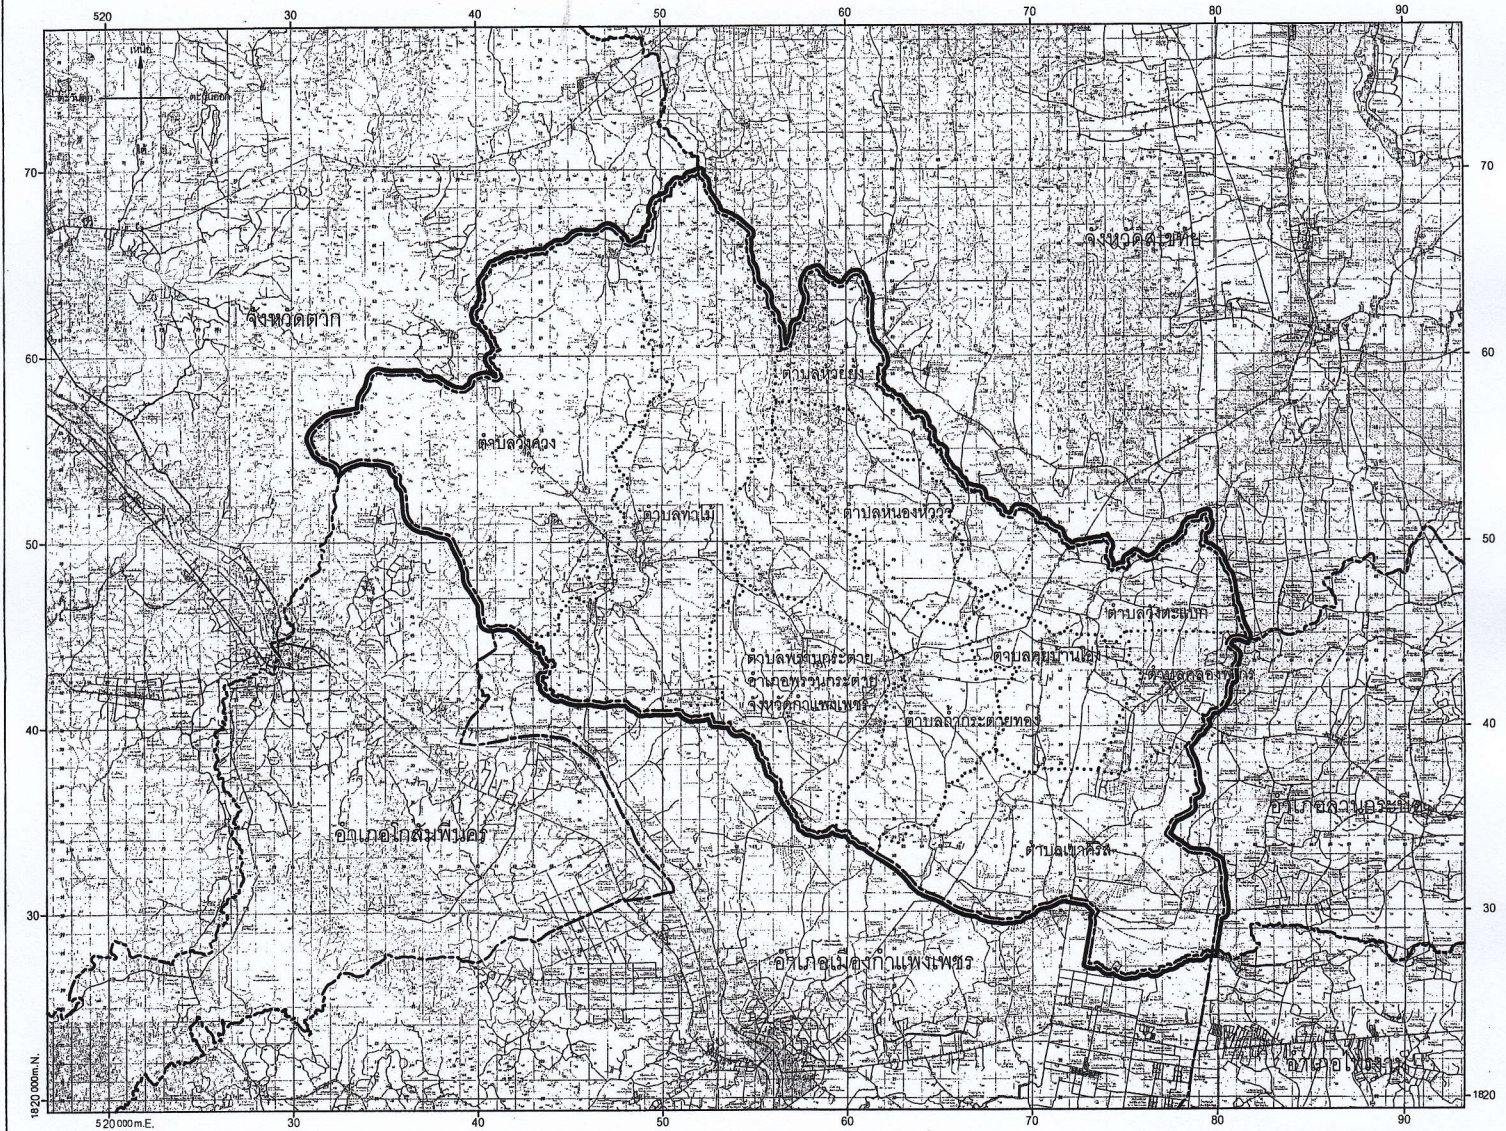

เครื่องหมาย

- แนวเขตผังเมืองรวม
- เขตจังหวัด
- เขตอำเภอ
- เขตตำบล เขตองค์การบริหารส่วนตำบล
- เขตเทศบาล
- แนวเขตป่าสงวนแห่งชาติ แนวเขตอุทยานแห่งชาติ
- แนวเขตวนอุทยาน แนวเขตรักษาพันธุ์สัตว์ป่า
- ทางหลวง ถนน ขยาย
- สะพาน
- แม่น้ำ คลอง ห้วย
- อ่างเก็บน้ำ เขื่อน บึง
- คลองส่งน้ำ คลองระบายน้ำ
- เส้นเขตความสูง

ท้องที่ที่จะวางและจัดทำผังเมืองรวม

ในเขตตำบลวังทอง ตำบลท่าไม้ ตำบลห้วยช้าง ตำบลหนองห้วย ตำบลวังตะแบก
ตำบลคลองฟิโร ตำบลถ้ำกระต่ายทอง ตำบลคูบ้านโอง ตำบลเขาควาย และตำบลพารานกระต่าย
อำเภอพารานกระต่าย จังหวัดกำแพงเพชร

ผังเมืองรวมชุมชนพารานกระต่าย จังหวัดกำแพงเพชร

(นางพจณี จาณศิริตานนท์)
ผู้อำนวยการสำนักงานผังเมืองและผังเมืองพิเศษ

(นายณพนธ์ สุดประเสริฐ)
อธิบดีกรมโยธาธิการและผังเมือง กระทรวงมหาดไทย
กรมโยธาธิการและผังเมือง กระทรวงมหาดไทย
วันที่ .. เดือน พ.ศ.