

ห้องเลขานุการ
เลขที่รับ.....
วันที่.....
เวลา.....

ห้องเลขานุการ (3)
เลขที่รับ.....
วันที่.....
เวลา.....

สำนักงานคณะกรรมการอาหารและยา
เลขที่รับ.....
วันที่.....
เวลา.....



ที่ มท ๐๓๑๔.๓/ว ๖๔๙๘๘

กรมโยธาธิการและผังเมือง
๒๑๘/๑ ถนนพระรามที่ ๖
เขตพญาไท กทม. ๑๐๕๐๐

ฝ่ายพัสดุ
เลขที่รับ.....
วันที่.....
เวลา.....

๒๓ กันยายน ๒๕๖๒

เรื่อง การวางแผนและจัดทำผังเมืองรวมเมืองลับแล จังหวัดอุตรดิตถ์ (ปรับปรุงครั้งที่ ๓)

เรียน ผู้อำนวยการสำนักงานคณะกรรมการอาหารและยา

- สิ่งที่ส่งมาด้วย ๑. คำบรรยายแนวเขตผังเมืองรวมเมืองลับแล จังหวัดอุตรดิตถ์ จำนวน ๑ แผ่น (ปรับปรุงครั้งที่ ๓)
๒. แผนที่แสดงเขตท้องที่ที่จะวางแผนและจัดทำผังเมืองรวมเมืองลับแล จังหวัดอุตรดิตถ์ ขนาด A๓ จำนวน ๑ แผ่น (ปรับปรุงครั้งที่ ๓)
๓. แผนที่แสดงเขตท้องที่ที่จะวางแผนและจัดทำผังเมืองรวมเมืองลับแล จังหวัดอุตรดิตถ์ บนแผนที่ของกรมแผนที่ทหาร ขนาด A๓ จำนวน ๑ แผ่น (ปรับปรุงครั้งที่ ๓)

ด้วยกรมโยธาธิการและผังเมือง ได้มีการกำหนดเขตท้องที่ที่จะวางแผนและจัดทำผังเมืองรวมเมืองลับแล จังหวัดอุตรดิตถ์ (ปรับปรุงครั้งที่ ๓) บริเวณพื้นที่ตามสิ่งที่ส่งมาด้วย เพื่อดำเนินการออกกฎกระทรวงให้ใช้บังคับผังเมืองรวม ตามพระราชบัญญัติการผังเมือง พ.ศ. ๒๕๑๘

ฉะนั้น หากหน่วยงานของท่านมีที่ดิน ถนน กฎหมาย หรือระเบียบ รวมทั้งโครงการก่อสร้างอาคารต่าง ๆ ในบริเวณพื้นที่ที่จะวางแผนและจัดทำผังเมืองรวมเมืองลับแล จังหวัดอุตรดิตถ์ (ปรับปรุงครั้งที่ ๓) ที่ได้ลงนามอนุญาต/อนุมัติแล้ว ขอให้โปรดแจ้งรายละเอียดพร้อมส่งสำเนาเอกสารที่เกี่ยวข้องให้กรมโยธาธิการและผังเมืองทราบภายในระยะเวลา ๙๐ วัน นับตั้งแต่ได้รับหนังสือฉบับนี้ เพื่อใช้เป็นข้อมูลประกอบการวางแผนและจัดทำผังเมืองรวมดังกล่าว และถ้ามีความเห็น ข้อเสนอแนะประการใดเกี่ยวกับการวางแผนผังเมืองรวมในพื้นที่ดังกล่าว โปรดแจ้งให้กรมโยธาธิการและผังเมืองทราบด้วย จะขอบคุณยิ่ง

เรียน หัวหน้า.....

เพื่อโปรดทราบและพิจารณา
ดำเนินการต่อไปด้วย จะเป็นพระคุณ

.....
(นางระวีวรรณ ผดุงนันทน์)

หัวหน้าฝ่ายการคลัง

รักษาราชการแทนเลขานุการกรม
- 9 ต.ค. 2562

ขอแสดงความนับถือ

.....

(นายโอฬาร ศักยโรจน์กุล)

รองอธิบดี ปฏิบัติราชการแทน

อธิบดีกรมโยธาธิการและผังเมือง

.....
มอบสำนัก / กอง.....พิจารณา

.....

(นางสาวสุภัทรา บุญเสริม)

รองเลขาธิการ ปฏิบัติราชการแทน

เลขาธิการคณะกรรมการอาหารและยา

- 7 ต.ค. 2562

สำนักวิศวกรรมผังเมือง ส่วนแผนที่

โทร. ๐ ๒๒๐๑ ๘๑๐๓

โทรสาร ๐ ๒๒๔๕ ๙๙๖๐

**คำบรรยายแนวเขต
ผังเมืองรวมเมืองลับแล จังหวัดอุตรดิตถ์**

ผังเมืองรวมเมืองลับแล จังหวัดอุตรดิตถ์ มีพื้นที่ ๔๘๖.๐๒ ตารางกิโลเมตร หรือ ๓๐๓,๗๖๒.๔๗ ไร่ ครอบคลุมพื้นที่อำเภอลับแลทั้งอำเภอ ประกอบด้วยตำบลน่านกกก ตำบลแม่พูล ตำบลฝายหลวง ตำบลศรีพนมมาศ ตำบลชัยชุมพล ตำบลทุ่งยั้ง ตำบลไผ่ล้อม และตำบลด่านแม่คำมัน อำเภอลับแล จังหวัดอุตรดิตถ์ มีองค์การปกครองส่วนท้องถิ่นรวม ๑๐ แห่ง ได้แก่ เทศบาลตำบลศรีพนมมาศ เทศบาลตำบลทุ่งยั้ง เทศบาลตำบลหัวดง เทศบาลตำบลพระเสด็จ องค์การบริหารส่วนตำบลน่านกกก องค์การบริหารส่วนตำบลแม่พูล องค์การบริหารส่วนตำบลฝายหลวง องค์การบริหารส่วนตำบลชัยชุมพล องค์การบริหารส่วนตำบลไผ่ล้อม และองค์การบริหารส่วนตำบลด่านแม่คำมัน


ผังเมืองรวมเมืองลับแล จังหวัดอุตรดิตถ์ มีแนวเขต ดังนี้

- | | |
|--------------|---|
| ด้านเหนือ | จดเส้นแบ่งเขตการปกครองระหว่างจังหวัดอุตรดิตถ์กับจังหวัดแพร่ และเส้นแบ่งเขตการปกครองระหว่างอำเภอลับแลกับอำเภอเมืองอุตรดิตถ์ จังหวัดอุตรดิตถ์ |
| ด้านตะวันออก | จดเส้นแบ่งเขตการปกครองระหว่างอำเภอลับแลกับอำเภอเมืองอุตรดิตถ์ จังหวัดอุตรดิตถ์ |
| ด้านใต้ | จดเส้นแบ่งเขตการปกครองระหว่างอำเภอลับแลกับอำเภอตรอน จังหวัดอุตรดิตถ์ |
| ด้านตะวันตก | จดเส้นแบ่งเขตการปกครองระหว่างจังหวัดอุตรดิตถ์กับจังหวัดสุโขทัย |

แผนที่แสดงเขตท้องที่ที่จะวางและจัดทำผังเมืองรวมเมืองลับแล
อำเภอลับแล จังหวัดอุตรดิตถ์

มาตราส่วน 1:75,000
0 1 2 3 4 5 กิโลเมตร

เขตการนับ 2

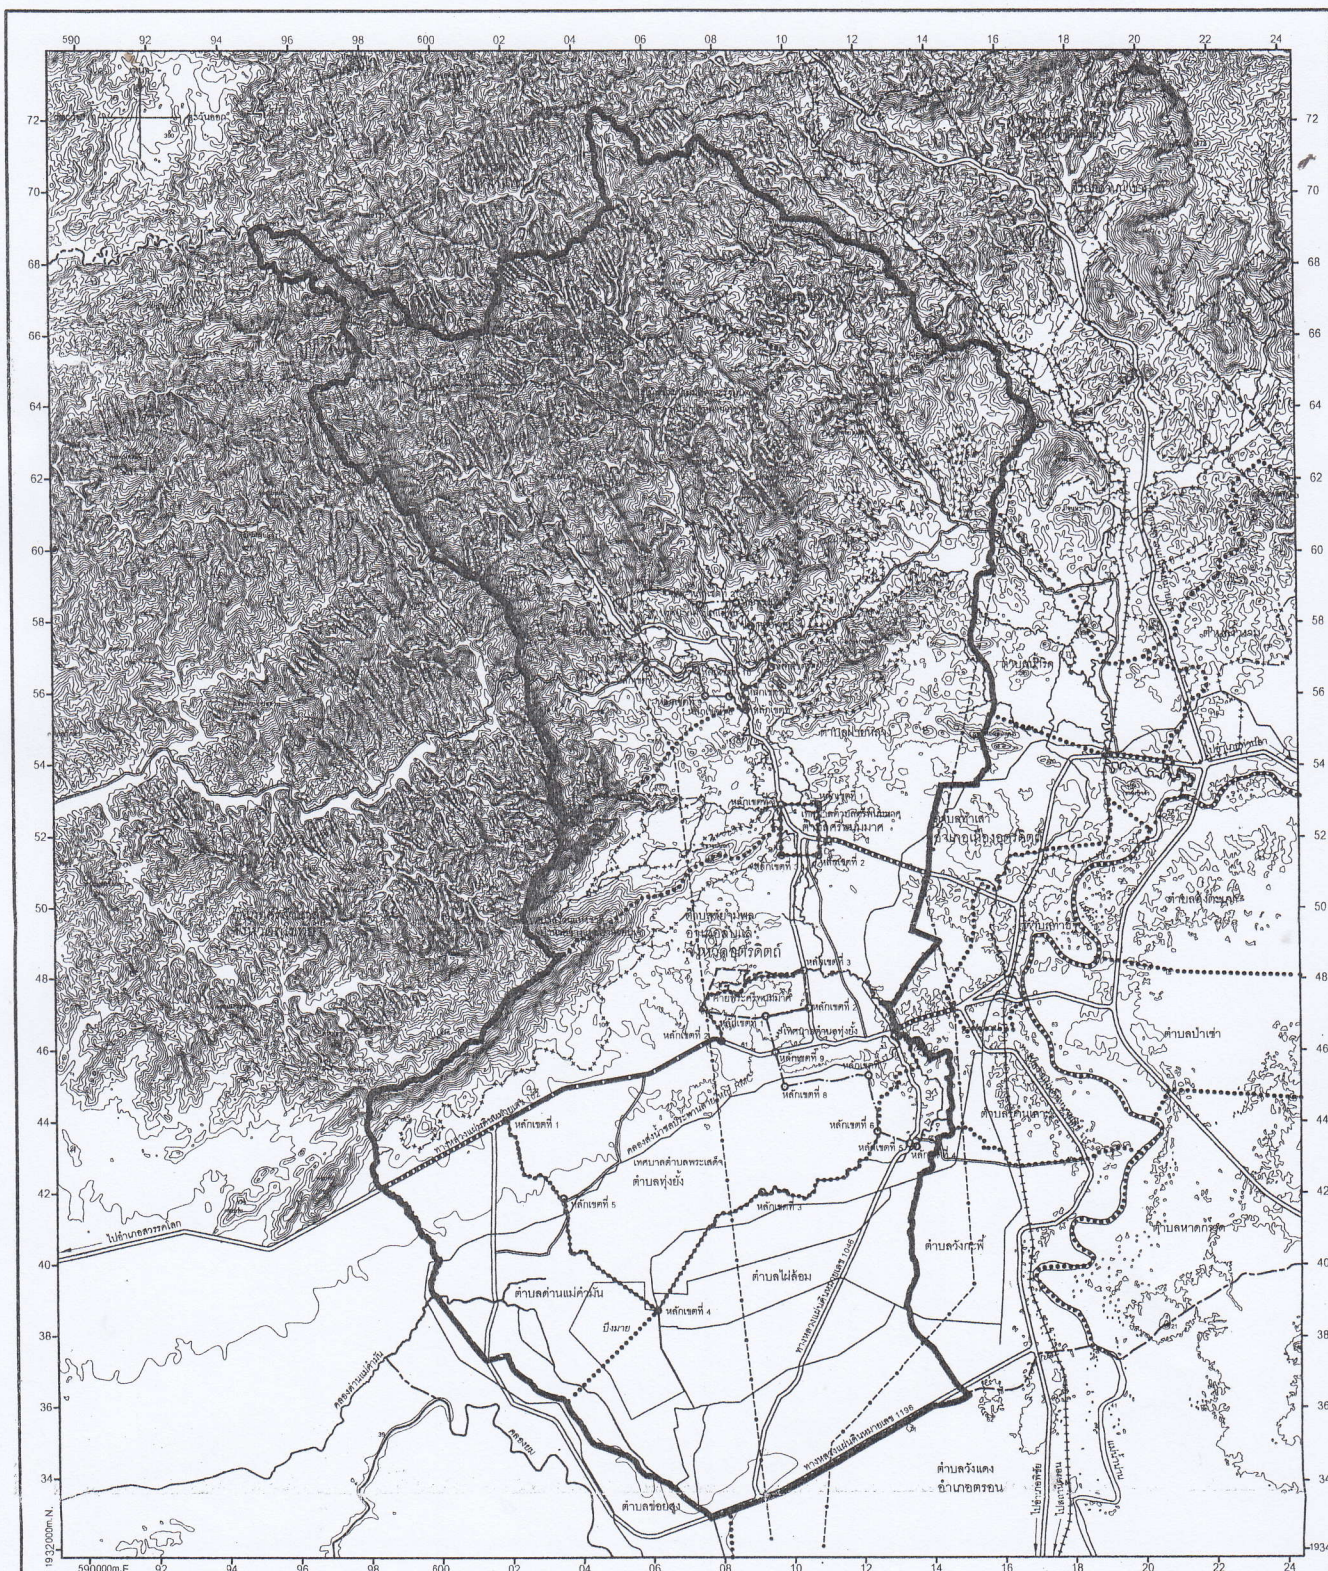

เครื่องหมาย

- แนวเขตผังเมืองรวม
- เขตจังหวัด
- เขตอำเภอ เขตที่อำเภอ
- เขตตำบล เขตองค์การบริหารส่วนตำบล

- เขตเทศบาล
- แนวเขตป่าสงวนแห่งชาติ แนวเขตอุทยานแห่งชาติ
- แนวเขตอุทยานแห่งชาติ
- แนวเขตป่าไม้ถาวรตามมติคณะรัฐมนตรี
- เขตทหาร
- แนวสายส่งไฟฟ้า
- ทางหลวง ถนน
- ทางรถไฟ
- สะพาน
- แม่น้ำ คลอง หนอง
- อ่างเก็บน้ำ ทะเลสาบ
- คลองส่งน้ำ คลองระบายน้ำ
- เส้นระดับความสูง

- ที่ว่าการอำเภอ
- สถานีราชการ

ท้องที่ที่จะวางและจัดทำผังเมืองรวม
ในเขตตำบลนากก ตำบลแม่ภู ตำบลบ้านหลวง ตำบลศรีโพธิ์หมาก ตำบลชัยมงคล
ตำบลทุ่งยั้ง ตำบลไผ่ล้อม และตำบลบ้านแม่ค้ำใน อำเภอลับแล จังหวัดอุตรดิตถ์

ผังเมืองรวมเมืองลับแล จังหวัดอุตรดิตถ์
(ปรับปรุงครั้งที่ 3)

(นายสารวิภากร วัฒนศิริ)
นายกเมืองชำนาญการพิเศษ รักษาการแทน
ผู้อำนวยการสำนักงานผังเมืองและเมืองเก่า

(นายสมเด็จ สุตะประดิษฐ์)
อธิบดีกรมโยธาธิการและผังเมือง
กรมโยธาธิการและผังเมือง กระทรวงมหาดไทย
วันที่ เดือน ปี

แผนที่แสดงเขตท้องที่ที่จะวางและจัดทำผังเมืองรวมเมืองสลับแล
อำเภอสลับแล จังหวัดอุตรดิตถ์

มาตราส่วน 1:75,000
0 1 2 5 กิโลเมตร

เอกสารแนบ 3



สัญลักษณ์

- แนวเขตเมืองรวม
- เขตจังหวัด
- เขตตำบล เขตกิ่งอำเภอ
- เขตตำบล เขตองค์การบริหารส่วนตำบล
- เขตเทศบาล
- ++---++ แนวเขตป่าสงวนแห่งชาติ แนวเขตอุทยานแห่งชาติ
- แนวเขตอุทยานแห่งชาติ
- +++++ แนวเขตป่าไม้ตามมติคณะรัฐมนตรี
- เขตทหาร
- แนวสายส่งไฟฟ้าแรงสูง
- ทางหลวง ถนน ขยาย
- +++++ ทางรถไฟ
- สะพาน
- แม่น้ำ คลอง ห้วย
- ลำน้ำ น้ำตก บึง
- คลองส่งน้ำ คลองระบายน้ำ
- เส้นเขตแดน

- ⊙ ที่ว่าการอำเภอ
- ⊙ สถานีราชการ

ท้องที่ที่จะวางและจัดทำผังเมืองรวม
ในเขตตำบลนาหมาก ตำบลแม่พูล ตำบลฝายหลวง ตำบลศรีพนมมาศ ตำบลชัยภูมิพล
ตำบลทุ่งยั้ง ตำบลโนนไผ่ และตำบลคำม่วนใต้ อำเภอสลับแล จังหวัดอุตรดิตถ์

ผังเมืองรวมเมืองสลับแล จังหวัดอุตรดิตถ์
(ปรับปรุงครั้งที่ 3)

(นางสาววิลาสินี พิพิธกุล)
นักผังเมืองชำนาญการพิเศษ วิทยาราชการแทน
ผู้อำนวยการสำนักงานเมืองรวมและผังเมือง

(นายณพาส สุทธิประเสริฐ)
อธิบดีกรมโยธาธิการและผังเมือง
กรมโยธาธิการและผังเมือง กระทรวงมหาดไทย
วันที่ พ.ศ.