

ฝ่ายพัสดุ
เลขที่รับ 1224
วันที่ 8 ส.ค. 2561
เวลา 8.40



สำนักงานคณะกรรมการอาหารและยา
เลขที่รับ 25846
วันที่ 6 ส.ค. 2561
เวลา 14.28

ที่ มท ๐๗๑๔.๓/ว ๑๒๑๑๑

กรมโยธาธิการและผังเมือง

๒๑๘/๑ ถนนพระรามที่ ๖

เขตพญาไท กทม. ๑๐๕๐๐

๒๑ กรกฎาคม ๒๕๖๑

ห้องรองเลขาธิการ ()
เลขที่รับ 6390
วันที่ 7 ส.ค. 2561
เวลา 11.00

เรื่อง การวางและจัดทำผังเมืองรวมเมืองชะอำ จังหวัดเพชรบุรี (ปรับปรุงครั้งที่ ๒)

เรียน ผู้อำนวยการสำนักงานคณะกรรมการอาหารและยา

- สิ่งที่ส่งมาด้วย ๑. คำบรรยายแนวเขตผังเมืองรวมเมืองชะอำ จังหวัดเพชรบุรี (ปรับปรุงครั้งที่ ๒) จำนวน ๑ แผ่น
๒. แผนที่แสดงเขตท้องที่ที่จะวางและจัดทำผังเมืองรวมเมืองชะอำ จังหวัดเพชรบุรี (ปรับปรุงครั้งที่ ๒) ขนาด A๓ จำนวน ๑ แผ่น
๓. แผนที่แสดงเขตท้องที่ที่จะวางและจัดทำผังเมืองรวมเมืองชะอำ จังหวัดเพชรบุรี (ปรับปรุงครั้งที่ ๒) บนแผนที่ของกรมแผนที่ทหาร ขนาด A๓ จำนวน ๑ แผ่น

ด้วยกรมโยธาธิการและผังเมือง และองค์กรปกครองส่วนท้องถิ่น ได้มีการกำหนดเขตท้องที่ที่จะวางและจัดทำผังเมืองรวมเมืองชะอำ จังหวัดเพชรบุรี (ปรับปรุงครั้งที่ ๒) บริเวณพื้นที่ตามสิ่งที่ส่งมาด้วย เพื่อดำเนินการออกกฎกระทรวงให้ใช้บังคับผังเมืองรวม ตามพระราชบัญญัติการผังเมือง พ.ศ. ๒๕๑๘

ฉะนั้น หากหน่วยงานของท่านมีที่ดิน ถนน ภูมิหาย หรือระเบียบ รวมทั้งโครงการก่อสร้างอาคารต่าง ๆ ในบริเวณพื้นที่ที่จะวางและจัดทำผังเมืองรวมเมืองชะอำ จังหวัดเพชรบุรี (ปรับปรุงครั้งที่ ๒) ที่ได้ลงนามอนุญาต/อนุมัติแล้ว ขอได้โปรดแจ้งรายละเอียดพร้อมส่งสำเนาเอกสารอื่น ๆ ที่เกี่ยวข้องหรือสำเนาโฉนดที่ดิน ให้กรมโยธาธิการและผังเมืองทราบ ภายในระยะเวลา ๙๐ วัน นับตั้งแต่ได้รับหนังสือฉบับนี้ เพื่อใช้เป็นข้อมูลประกอบการวางและจัดทำผังเมืองรวมดังกล่าว และถ้ามีความเห็น ข้อเสนอแนะประการใดเกี่ยวกับการวางผังเมืองรวมในพื้นที่ดังกล่าว โปรดแจ้งให้กรมโยธาธิการและผังเมืองทราบด้วย จะขอบคุณยิ่ง

1

เรียน เลขาธิการ (5-3)

เพื่อโปรดทราบและพิจารณา

ต่อไปด้วย จะเป็นพระคุณ

(นางทิพย์ฯ ตั้งสิริสงวน)

เลขานุการกรม

ขอแสดงความนับถือ

98

(นายไอนาร ศักย์โรจน์กุล)

รองอธิบดี ปฏิบัติราชการแทน

อธิบดีกรมโยธาธิการและผังเมือง

เพื่อโปรดทราบและพิจารณา

ดำเนินการต่อไปด้วย จะเป็นพระคุณ

(นางทิพย์ฯ ตั้งสิริสงวน)

เลขานุการกรม

11

มอบสำนัก/กอง.....พิจารณา

Dam 1
๒ ส.ค. ๖๑

(นายสมชาย ปรีชาทักษิณ)

รองเลขาธิการ ปฏิบัติราชการแทน

เลขาธิการคณะกรรมการอาหารและยา

สำนักวิศวกรรมผังเมือง ส่วนแผนที่

โทร. ๐ ๒๒๐๑ ๘๑๐๓

โทรสาร ๐ ๒๒๔๕ ๙๙๖๐

คำบรรยายแนวเขตผังเมืองรวมเมืองชะอำ

อำเภอชะอำ จังหวัดเพชรบุรี

ขอบเขตพื้นที่ที่จะดำเนินการวางผังเมืองรวมเมืองชะอำ จังหวัดเพชรบุรี อยู่ในเขตการปกครองอำเภอชะอำ ได้แก่ ตำบลชะอำ รวมพื้นที่วางผังประมาณ ๑๑๘ ตารางกิโลเมตร หรือ ๗๓,๗๕๐.๐๐ ไร่ โดยมีขอบเขตดังนี้

ทิศเหนือ ติดต่อกับตำบลนายาง อำเภอชะอำ จังหวัดเพชรบุรี โดยมีแนวเขตเริ่มต้นจากเส้นแบ่งเขตการปกครองระหว่างตำบลชะอำกับตำบลนายาง ไปทางทิศตะวันออกเฉียงใต้ ตามเส้นแบ่งเขตการปกครองระหว่างตำบลชะอำกับตำบลนายาง จนบรรจบกับเส้นแบ่งเขตการปกครองระหว่างตำบลชะอำกับตำบลบางเก่า ไปทางทิศตะวันออกเฉียงใต้ ตามเส้นแบ่งเขตการปกครองระหว่างตำบลชะอำกับตำบลบางเก่าจนบรรจบกับชายฝั่งทะเลอ่าวไทย

ทิศตะวันออก ติดต่อกับตำบลชะอำกับตำบลบางเก่า จนบรรจบกับชายฝั่งทะเลอ่าวไทย ไปทางทิศตะวันตกเฉียงใต้ ตามแนวชายฝั่งทะเลอ่าวไทย จนบรรจบกับเส้นแบ่งเขตการปกครองระหว่างอำเภอชะอำกับอำเภอหัวหิน จังหวัดประจวบคีรีขันธ์


ทิศใต้ ติดต่อกับเส้นแบ่งเขตการปกครองระหว่างอำเภอชะอำกับอำเภอหัวหิน จังหวัดประจวบคีรีขันธ์ ไปทางทิศตะวันตก ตามเส้นแบ่งเขตการปกครองระหว่างอำเภอชะอำกับอำเภอหัวหิน จนบรรจบกับเขตป่าไม้ถาวรตามมติคณะรัฐมนตรี ป่าที่จะดำเนินการหมายเลข ๘๗ เขาน้อย

ทิศตะวันตก ติดต่อกับเขตป่าไม้ถาวรตามมติคณะรัฐมนตรี ป่าที่จะดำเนินการหมายเลข ๘๗ เขาน้อย ไปทางทิศตะวันออกเฉียงเหนือ ตามเขตป่าไม้ถาวรตามมติคณะรัฐมนตรี ป่าที่จะดำเนินการหมายเลข ๘๗ เขาน้อย จนบรรจบกับ เส้นแบ่งเขตการปกครองระหว่างตำบลชะอำกับตำบลสามพระยา ไปทางทิศตะวันออกเฉียงเหนือ ตามเส้นแบ่งเขตการปกครองระหว่างตำบลชะอำกับตำบลสามพระยา จนบรรจบกับเส้นแบ่งเขตการปกครองระหว่างตำบลชะอำกับตำบลเขาใหญ่ ไปทางทิศตะวันออกเฉียงเหนือ ตามเส้นแบ่งเขตการปกครองระหว่างตำบลชะอำกับตำบลเขาใหญ่ จนบรรจบกับเส้นแบ่งเขตการปกครองระหว่างตำบลชะอำกับตำบลนายาง อำเภอชะอำ จังหวัดเพชรบุรี

ในเขตพื้นที่ผังเมืองรวมเมืองชะอำมีพื้นที่ครอบคลุมเขตการปกครองส่วนท้องถิ่น ๑ เทศบาล ดังนี้

๑. เทศบาลเมืองชะอำ

มาตราส่วน 1 : 30,000

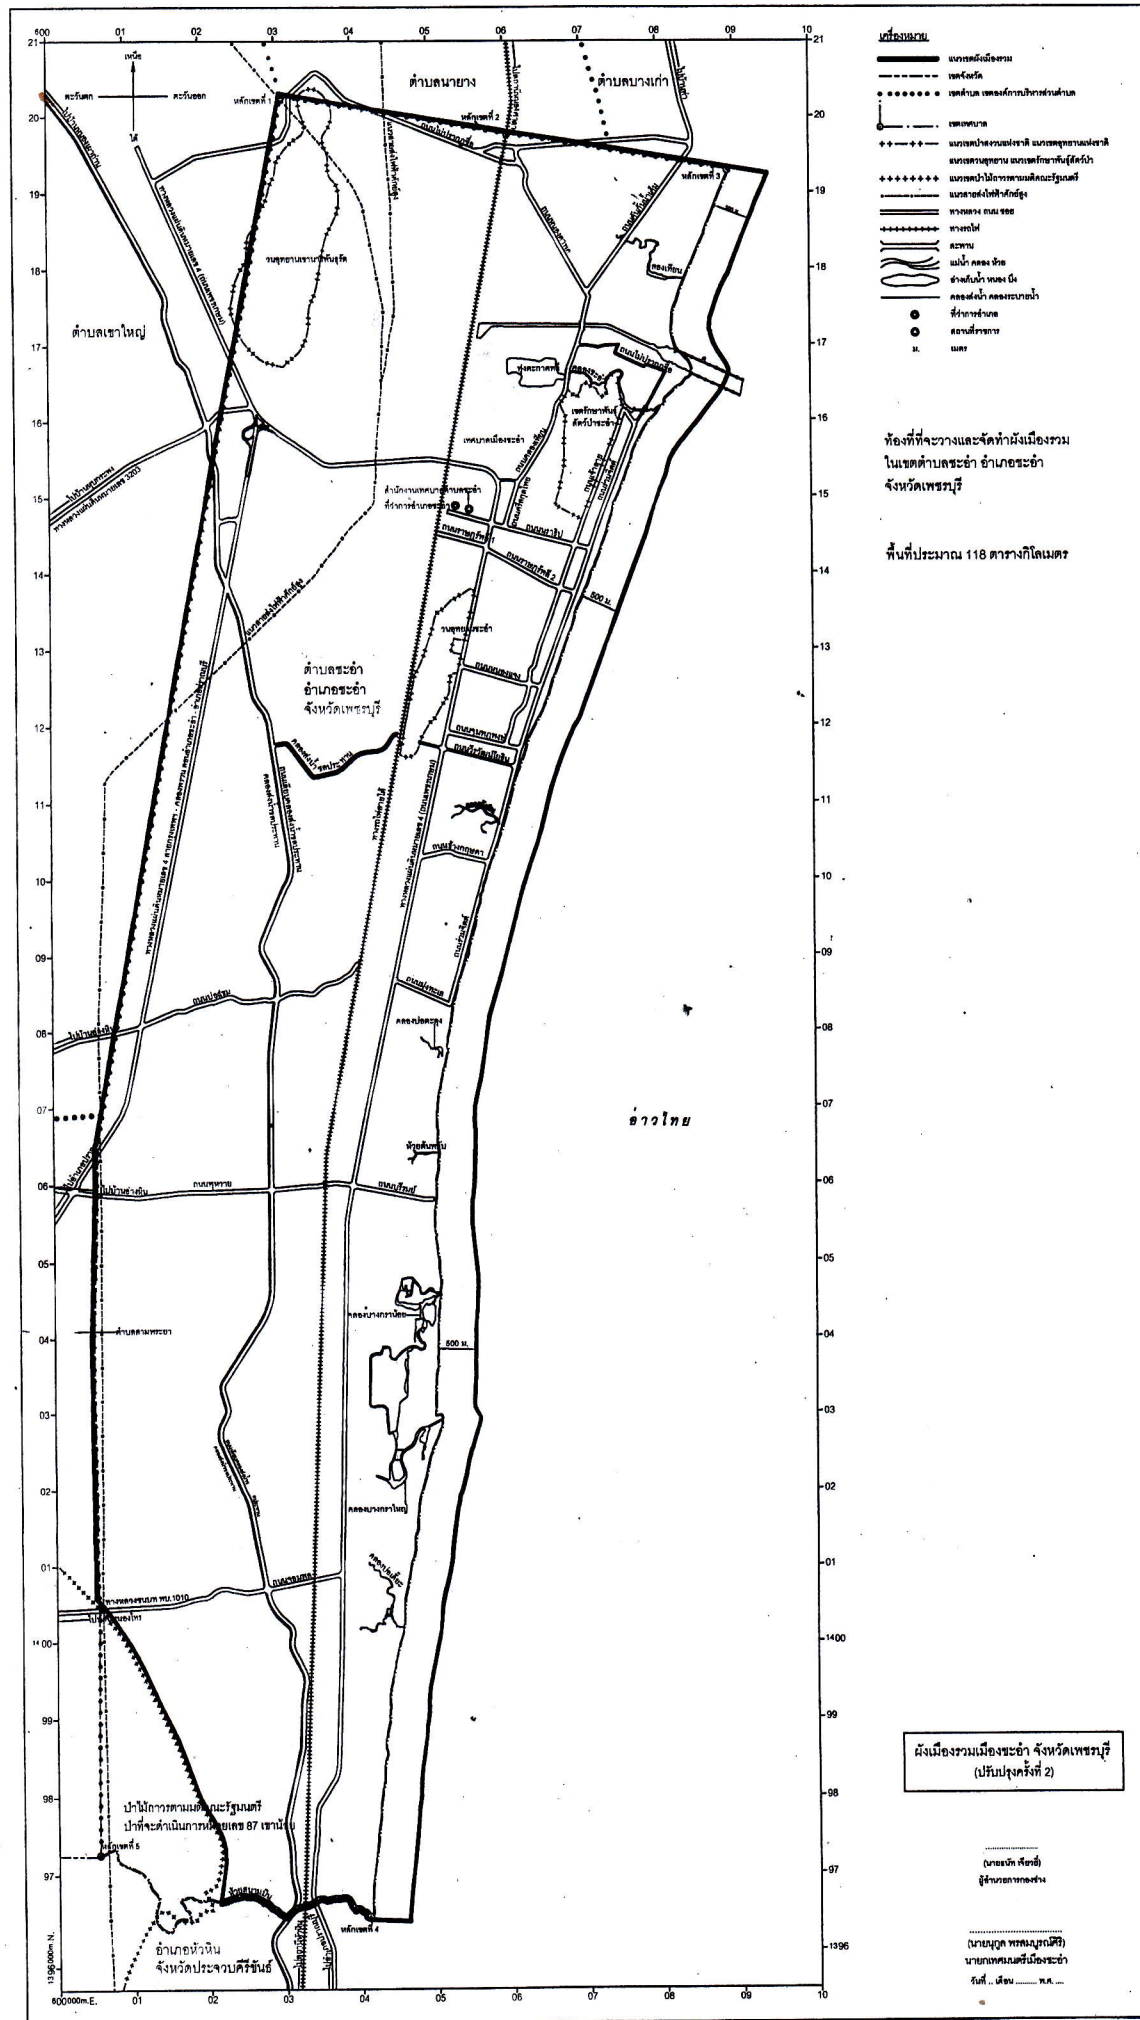

มาตราส่วน 1 : 30,000

0 0.5 1 2 กิโลเมตร

