

ฝ่ายผลิต
เลขที่รับ 10 ส.ก. 2564
วันที่ 14.06
เวลา



สำนักงานคณะกรรมการอาหารและยา
รับที่ 4130
วันที่ 1-3 ส.ก. 2564
เวลา 15.53 ส.ก. 2564

ที่ มท ๐๗๑๔.๓/ว ๒๕๖๒

กรมโยธาธิการและผังเมือง
๒๑๘/๑ ถนนพระรามที่ ๖
เขตพญาไท กทม. ๑๐๕๐๐

๒๓ กุมภาพันธ์ ๒๕๖๔

ห้องรองเลขาธิการ (3)
เลขที่รับ 4373
วันที่ 8 ส.ก. 2564
เวลา 10.10 น.

เรื่อง การวางและจัดทำผังเมืองรวมเมืองตรัง จังหวัดตรัง (ปรับปรุงครั้งที่ ๓)
เรียน ผู้อำนวยการสำนักงานคณะกรรมการอาหารและยา

- สิ่งที่ส่งมาด้วย ๑. ขอบเขตพื้นที่วางผังเมืองรวมเมืองตรัง จังหวัดตรัง (ปรับปรุงครั้งที่ ๓) จำนวน ๑ แผ่น
๒. แผนที่แสดงเขตท้องที่ที่จะวางและจัดทำผังเมืองรวมเมืองตรัง จังหวัดตรัง (ปรับปรุงครั้งที่ ๓) ขนาด A๓ จำนวน ๑ แผ่น
๓. แผนที่แสดงเขตท้องที่ที่จะวางและจัดทำผังเมืองรวมเมืองตรัง จังหวัดตรัง (ปรับปรุงครั้งที่ ๓) บนแผนที่ของกรมแผนที่ทหาร ขนาด A๓ จำนวน ๑ แผ่น

ด้วยกรมโยธาธิการและผังเมือง ได้มีการกำหนดเขตท้องที่ที่จะวางและจัดทำผังเมืองรวมเมืองตรัง จังหวัดตรัง (ปรับปรุงครั้งที่ ๓) บริเวณพื้นที่ตามสิ่งที่ส่งมาด้วย เพื่อดำเนินการออกประกาศกระทรวงให้ใช้บังคับผังเมืองรวม ตามพระราชบัญญัติการผังเมือง พ.ศ. ๒๕๖๒

ฉะนั้น หากหน่วยงานของท่านมีที่ดิน ถนน ภูมิหาย หรือระเบียบ รวมทั้งโครงการก่อสร้างอาคารต่างๆ ในบริเวณพื้นที่ที่จะวางและจัดทำผังเมืองรวมเมืองตรัง จังหวัดตรัง (ปรับปรุงครั้งที่ ๓) ที่ได้ลงนามอนุญาต/อนุมัติแล้ว ขอให้โปรดแจ้งรายละเอียดพร้อมส่งสำเนาเอกสารที่เกี่ยวข้องให้กรมโยธาธิการและผังเมืองทราบ ภายในระยะเวลา ๙๐ วัน นับตั้งแต่ได้รับหนังสือฉบับนี้ เพื่อใช้เป็นข้อมูลประกอบการวางและจัดทำผังเมืองรวมดังกล่าว และถ้ามีความเห็น ข้อเสนอแนะประการใดเกี่ยวกับการวางผังเมืองรวมในพื้นที่ดังกล่าว โปรดแจ้งให้กรมโยธาธิการและผังเมืองทราบด้วย

จึงเรียนมาเพื่อโปรดพิจารณา
เรียน เลขาธิการฯ (537)

เพื่อโปรดพิจารณาของมท.
ต่อไปด้วย จะเป็นพระคุณ

(นายวัฒนศักดิ์ ศรีรุ่ง)

เลขานุการกรม
4 ส.ก. 2564

ขอแสดงความนับถือ

(นายสมเกียรติ สิริพิทักษ์เดช)

รักษาการในตำแหน่งที่ปรึกษาด้านการผังเมือง
ปฏิบัติราชการแทนอธิบดีกรมโยธาธิการและผังเมือง

เรียน หัวหน้า.....

เพื่อโปรดทราบและพิจารณา

ดำเนินการต่อไปด้วย จะเป็นพระคุณ

(นายวัฒนศักดิ์ ศรีรุ่ง)

เลขานุการกรม

9 ส.ก. 2564

☒ มอบ.....
☒ พิจารณา
☐ ดำเนินการ
☐ เตรียมข้อมูล
☐ ทราบ

(นางสาวสุกัหวา บุญเสริม)
รองเลขาธิการ ปฏิบัติราชการแทน
เลขาธิการคณะกรรมการอาหารและยา
8 ส.ก. 2564

สำนักวิศวกรรมกรมการผังเมือง ส่วนแผนที่

โทร. ๐ ๒๒๐๑ ๘๑๐๓


โทรสาร ๐ ๒๒๔๕ ๙๙๖๐

ขอบเขตพื้นที่วางผังเมืองรวมเมืองตรัง

ขอบเขตผังเมืองรวมเมืองตรัง จังหวัดตรัง ครอบคลุมท้องที่ 1 อำเภอ 15 ตำบล ได้แก่ ตำบลทับเที่ยง ตำบลโคกหล่อ ตำบลนาตาล่วง ตำบลควนปริง ตำบลนาพละ ตำบลบ้านควน ตำบลนาบintl ตำบลนาโยงใต้ ตำบลบางรัก ตำบลนาโต๊ะหมิง ตำบลหนองตรุด ตำบลน้ำผุด ตำบลบ้านโพธิ์ ตำบลนาท่ามเหนือ และ ตำบลนาท่ามใต้ มีพื้นที่ 457.344 ตารางกิโลเมตร หรือประมาณ 285,840.121 ไร่


อาณาเขตติดต่อ

ทิศเหนือ	จดเส้นแบ่งเขตการปกครองระหว่างอำเภอเมืองตรังกับอำเภอห้วยยอด จังหวัดตรัง
ทิศตะวันออก	จดเส้นแบ่งเขตการปกครองระหว่างจังหวัดตรัง กับจังหวัดพัทลุง และ และเส้นแบ่งเขตการปกครองระหว่างอำเภอเมืองตรัง กับอำเภอนาโยง จังหวัดตรัง
ทิศใต้	จดเส้นแบ่งเขตการปกครองระหว่างอำเภอเมืองตรังกับอำเภอย่านตาขาว และอำเภอกันตัง จังหวัดตรัง
ทิศตะวันตก	จดเส้นแบ่งเขตการปกครองระหว่างอำเภอเมืองตรังกับอำเภอสิเกา และอำเภอวังวิเศษ จังหวัดตรัง

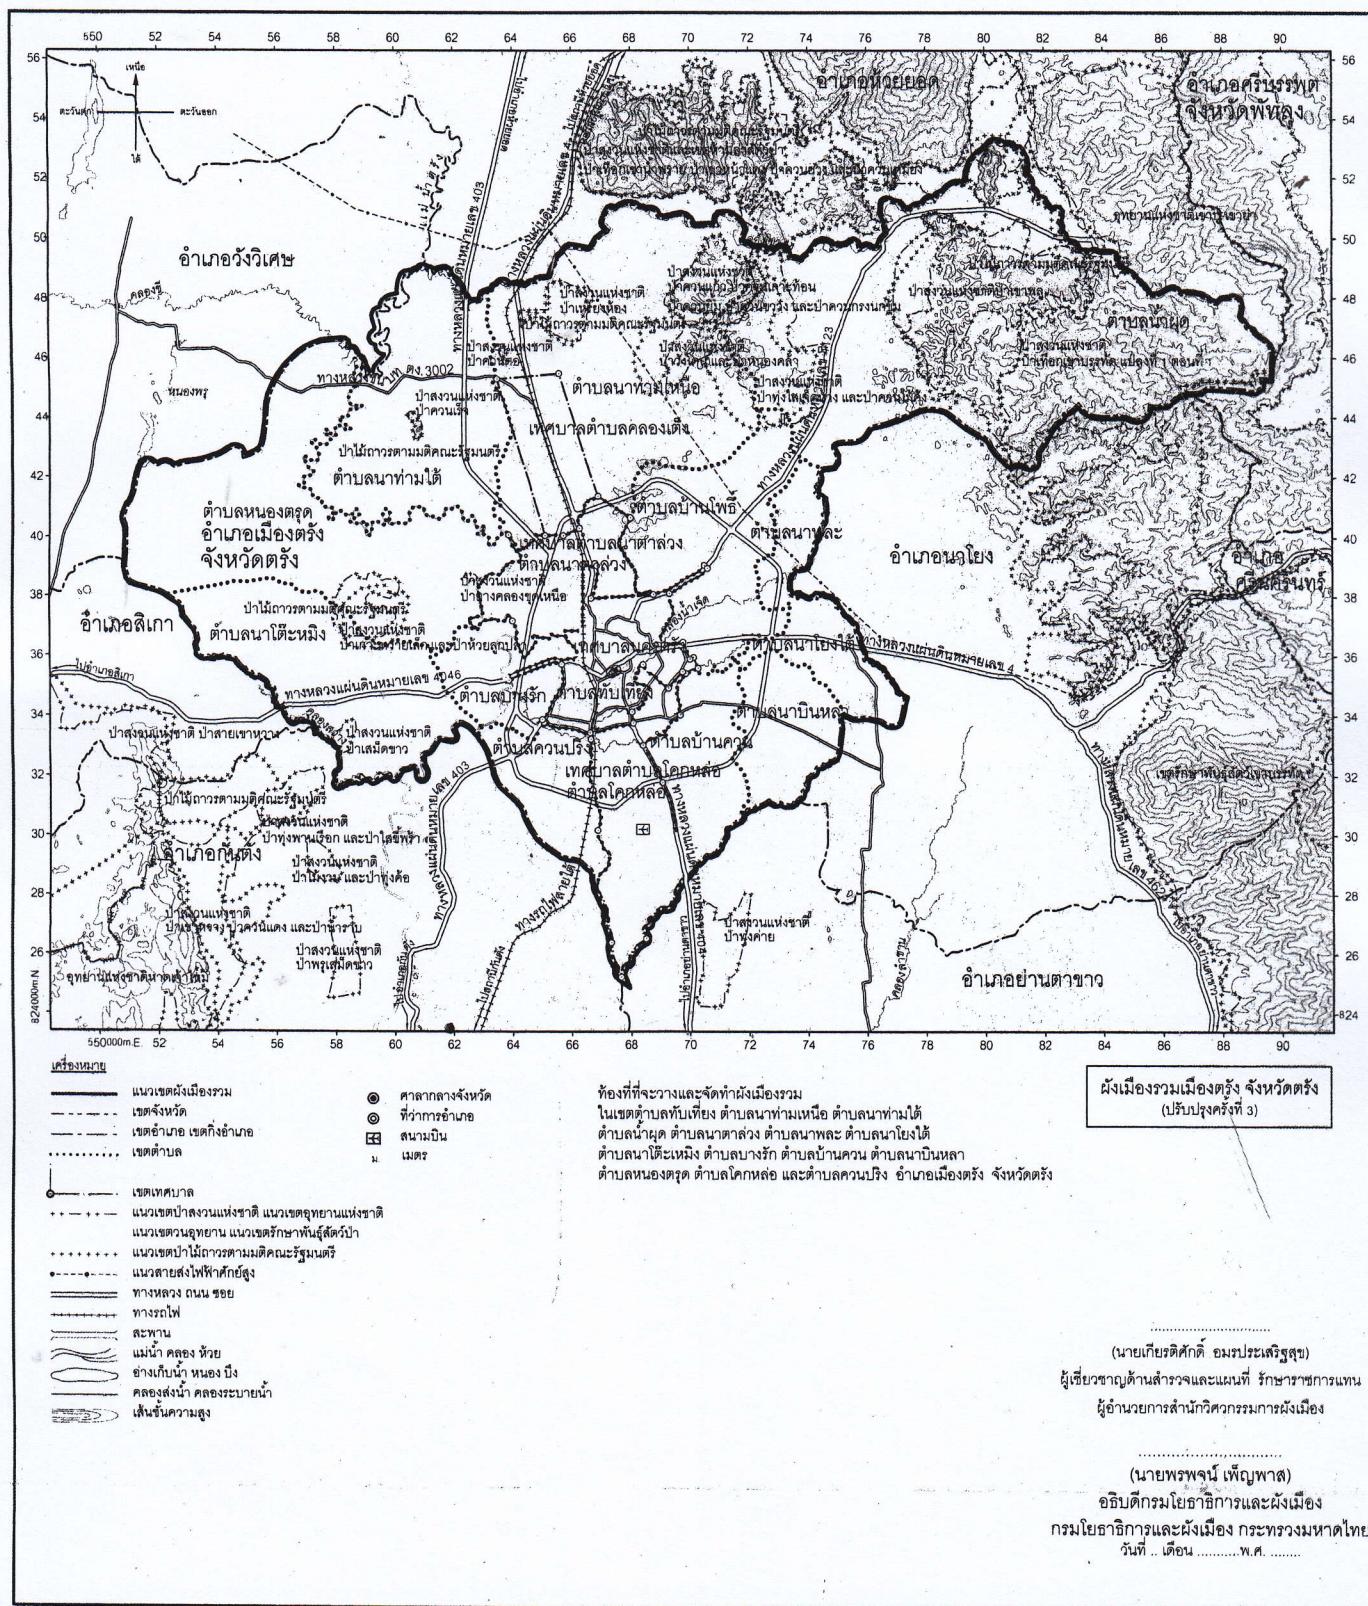

แผนที่แสดงเขตท้องที่ที่จะวางและจัดทำผังเมืองรวมเมืองตรัง
(ปรับปรุงครั้งที่ 3)
อำเภอเมืองตรัง จังหวัดตรัง

0 2.5 5 10 กิโลเมตร

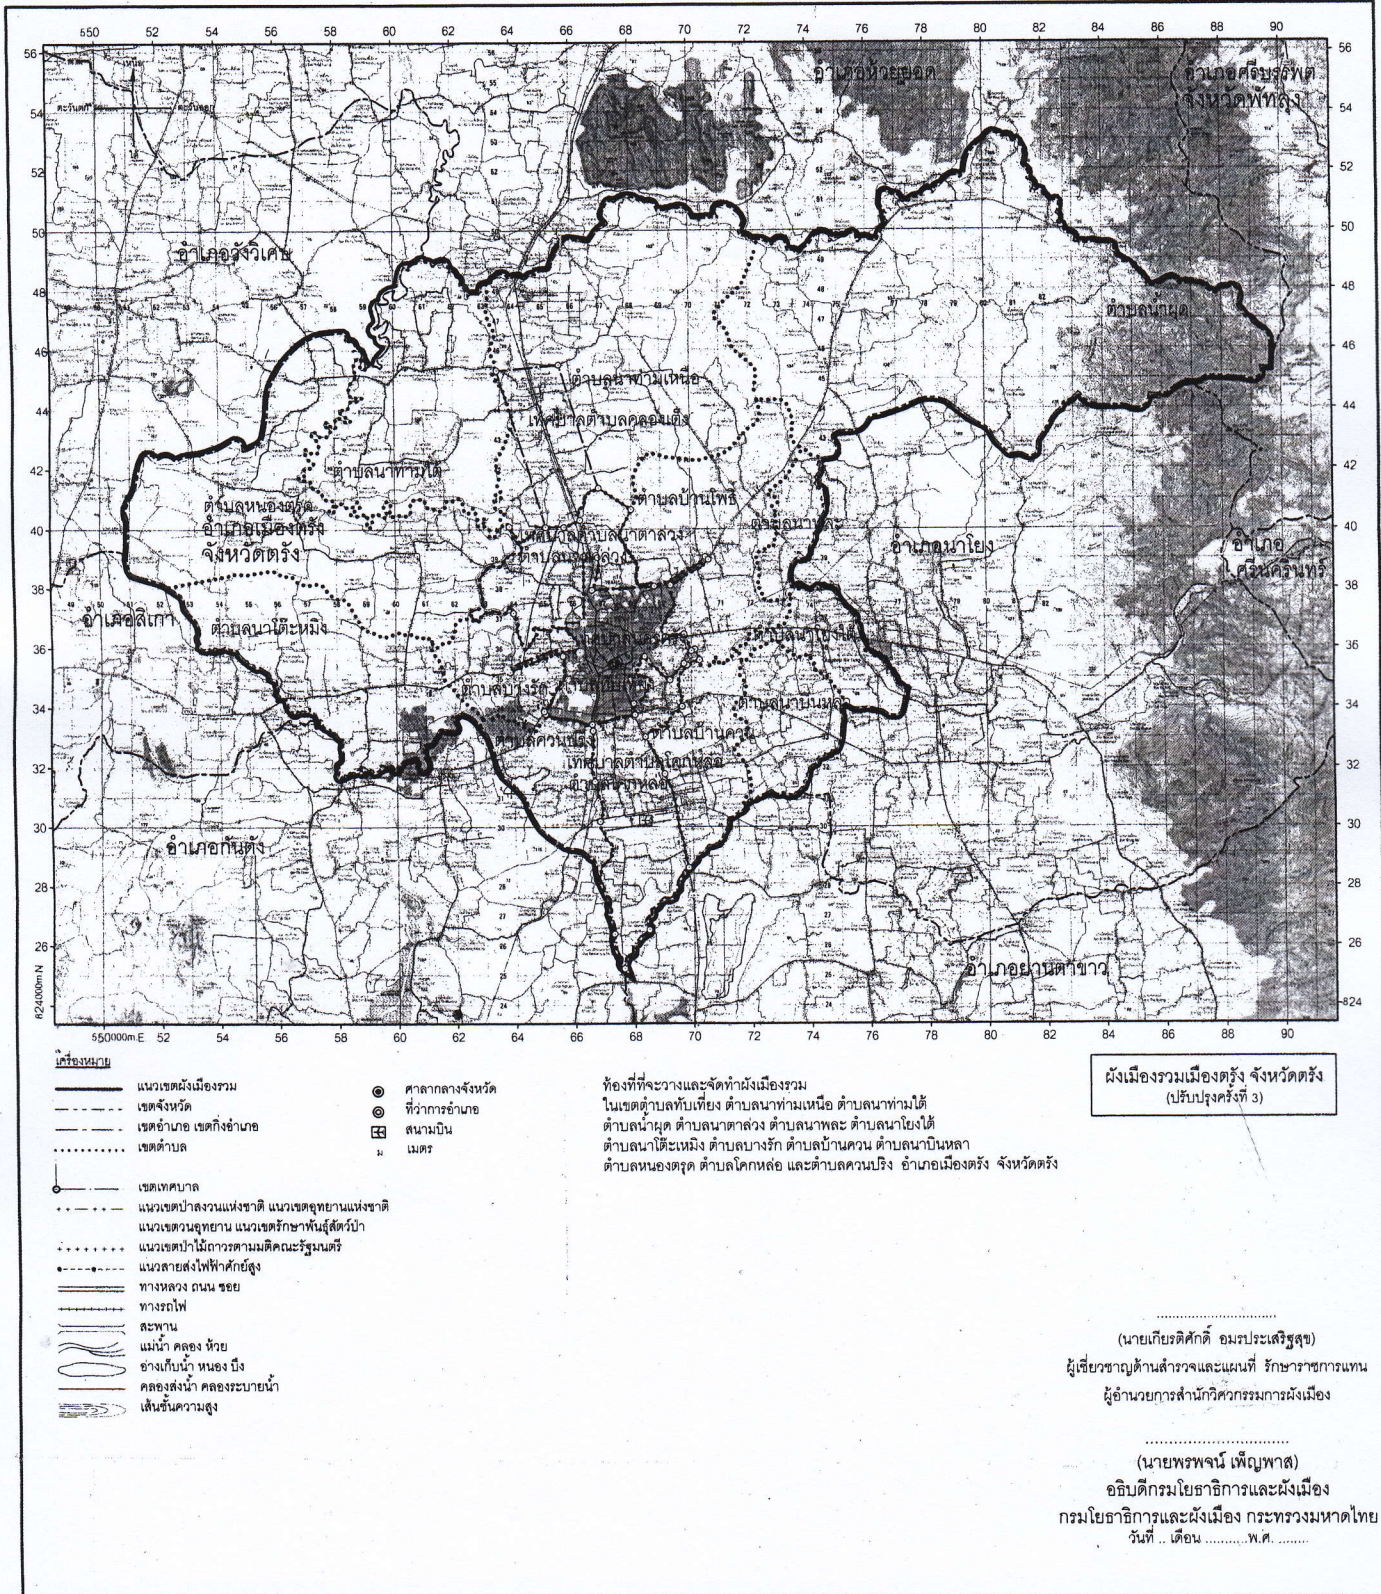

ที่มา : แผนที่ทหารชุด L7018 กรมแผนที่ทหาร